


קומת עליית גג

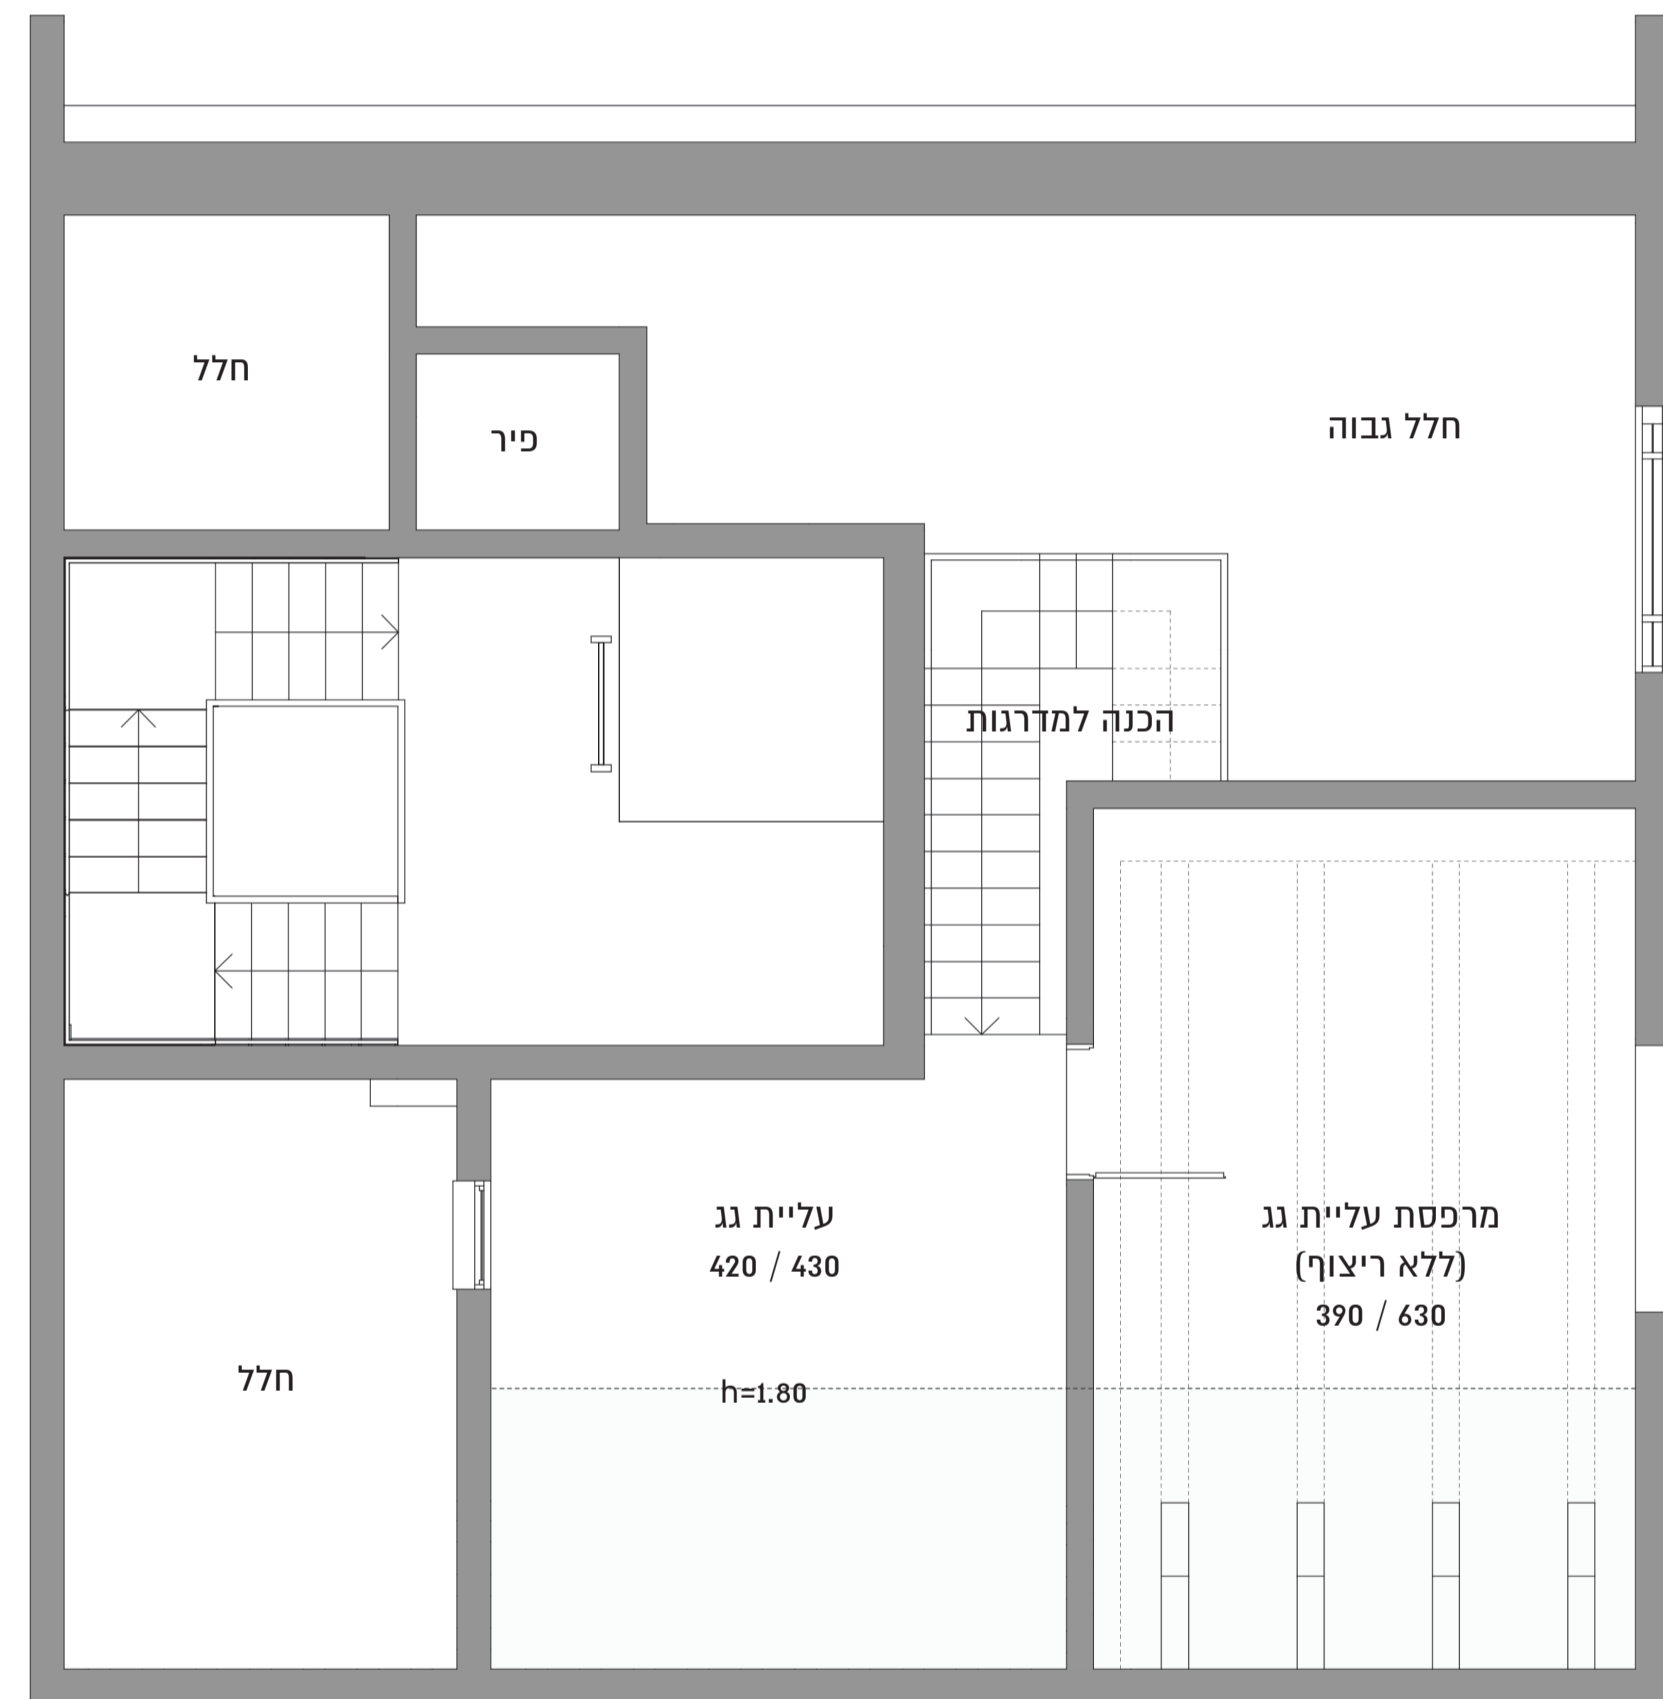

קומה 2




בניין 5

דירה מס' 12, קומה 2
מגה פנטהאוז 5 חד' + עליית גג
סה"כ שטח: 431 מ"ר



פירוט השטחים:

- שטח הדירה: 157 מ"ר
- שטח מרפסות במפלס הדירה: 85 מ"ר
- גג ללא גישה, במפלס הדירה: 157 מ"ר
- עליית גג: 12.5 מ"ר
- מרפסת עליית גג: 19.5 מ"ר
- סה"כ שטח: 431 מ"ר

חתך הבניין

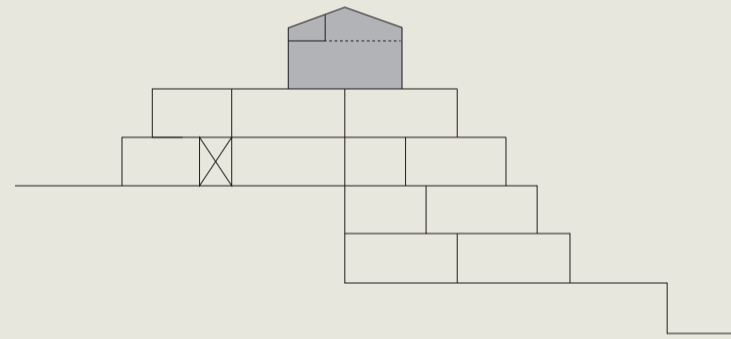

תוכנית קומה

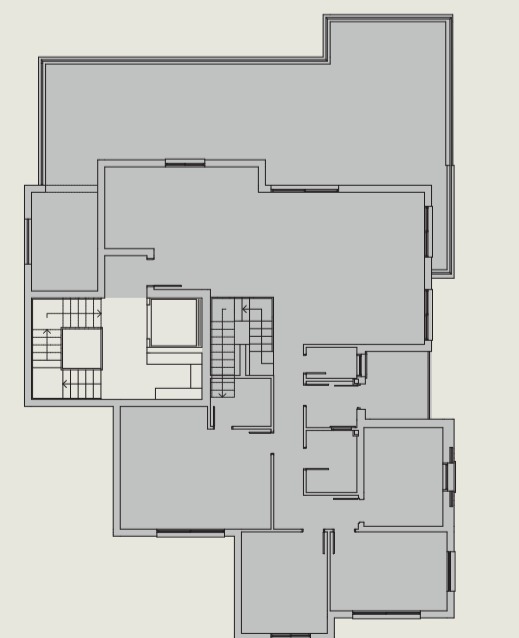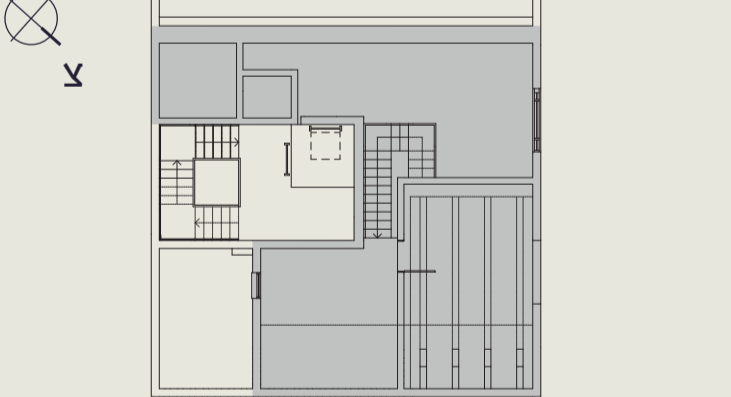

המונח בפרוספקט זה, לרבות הרישום, איננו מידות, השטחים והתכנית הרעיונית הינם לצורך המעורבות בלבד. תוכנית עיקרית ומפורטת יותר יהיו לרשימת כללי. לוחיה המכיל מפרטים מפורטים יותר והם יכבדו מתיאורם את הרשימה. תמונת זו אינה מהווה מעג או ארבעה ולא תהיה חלק ממאגרת התקשורת והתקנים בין הצדדים.
10/2/2021 ח.7.0

