


קומת עליית גג

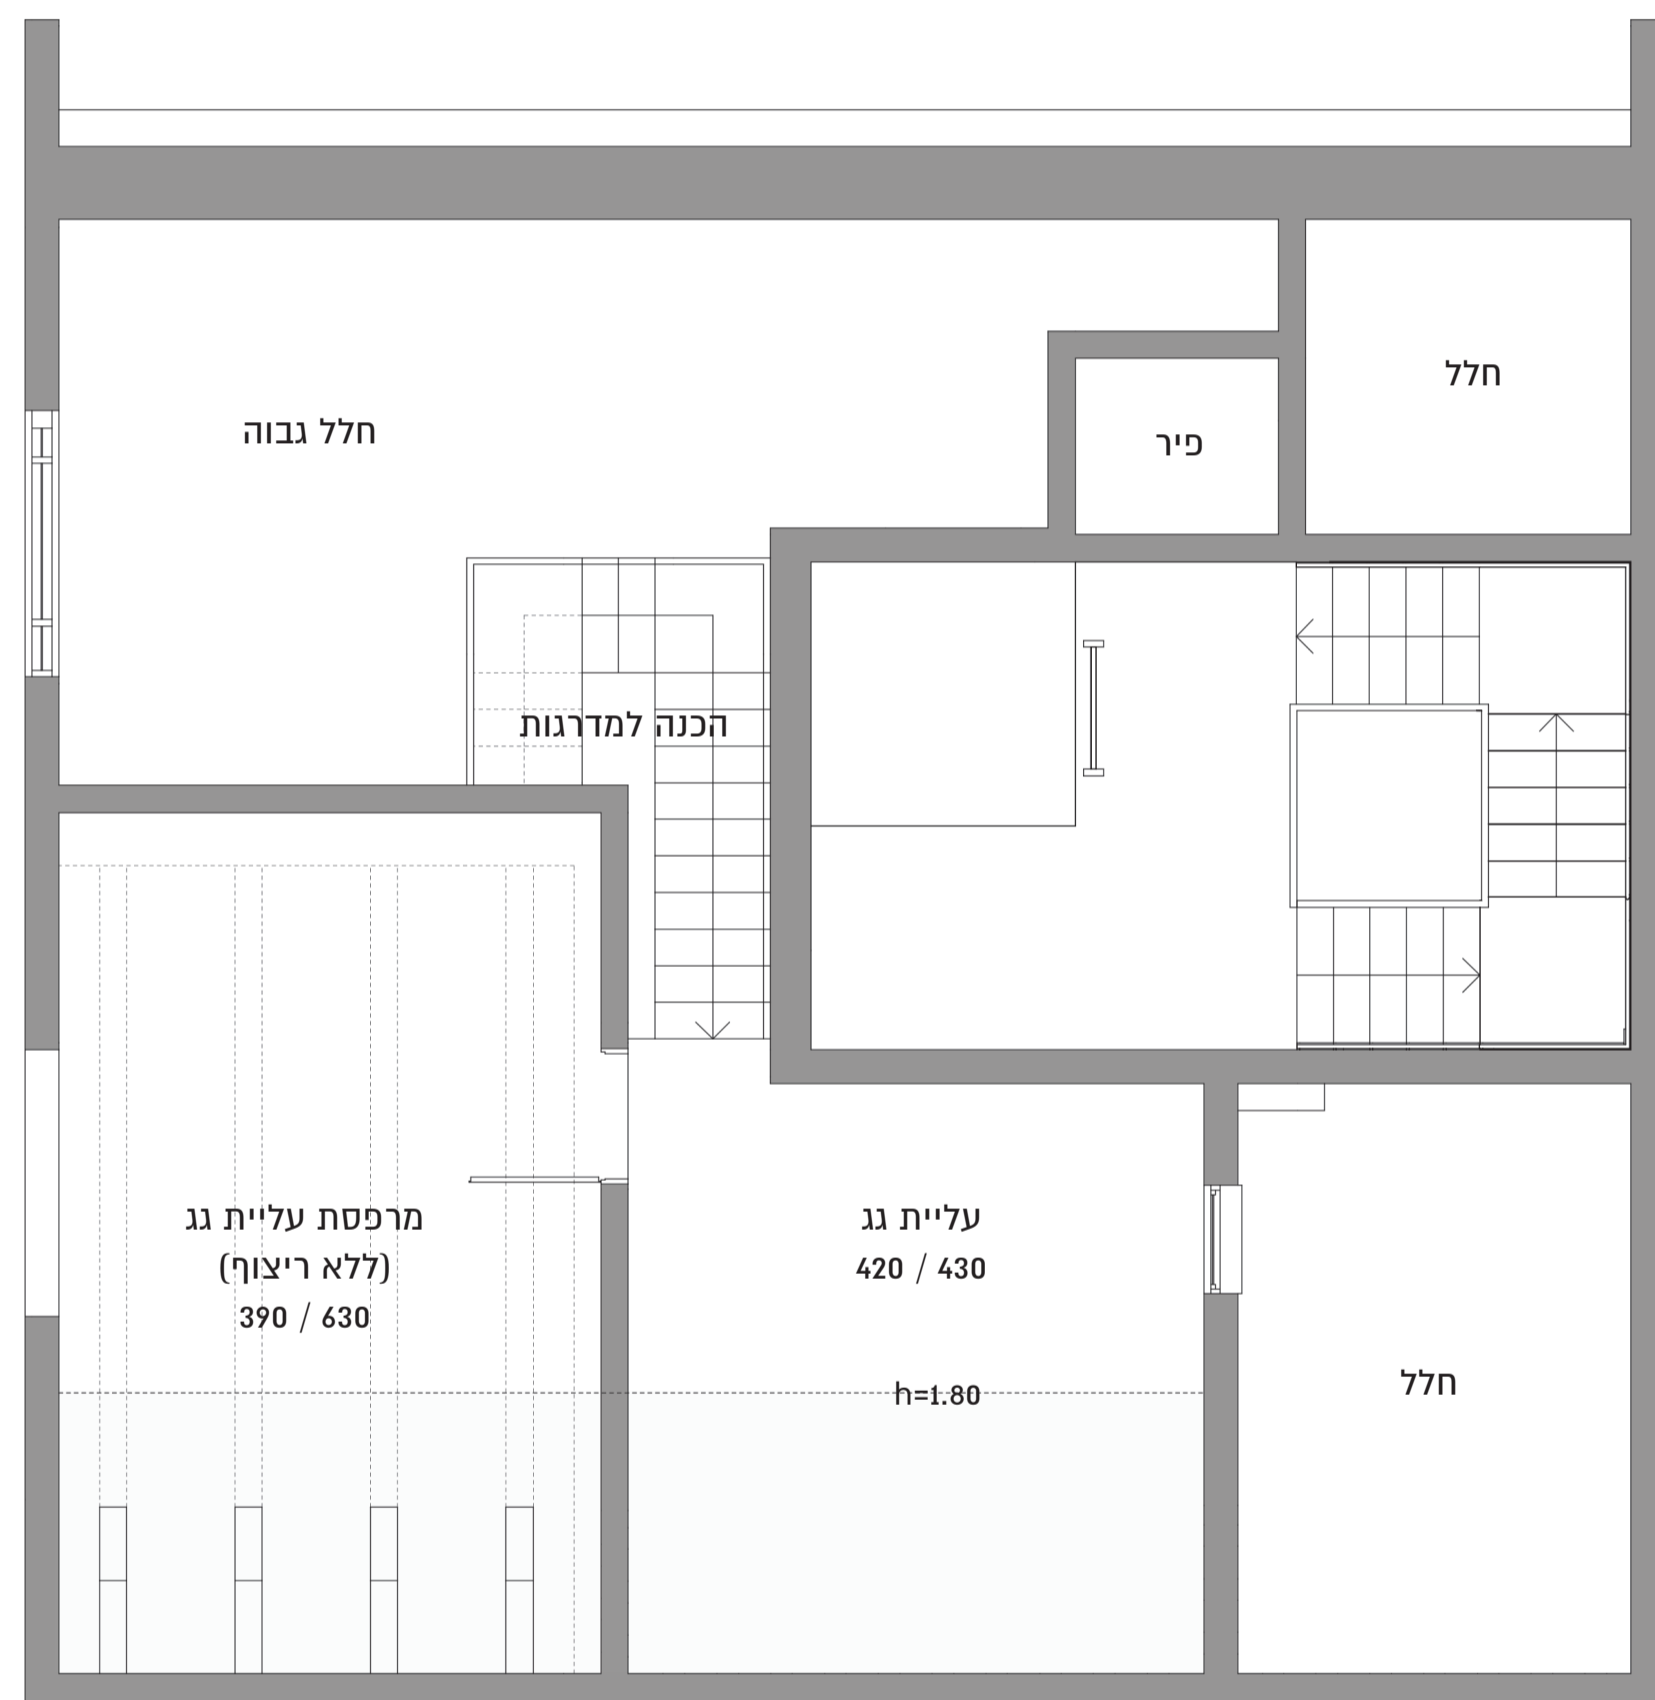

קומה 2




בניין 6

דירה מס' 12, קומה 2
מגה פנטהאוז 5 חד' + עליית גג
סה"כ שטח: 431 מ"ר



פירוט השטחים:

שטח הדירה:	157 מ"ר
שטח מרפסות במפלס הדירה:	85 מ"ר
גג ללא גישה, במפלס הדירה:	157 מ"ר
עליית גג:	12.5 מ"ר
מרפסת עליית גג:	19.5 מ"ר
סה"כ שטח:	431 מ"ר

חתך הבניין

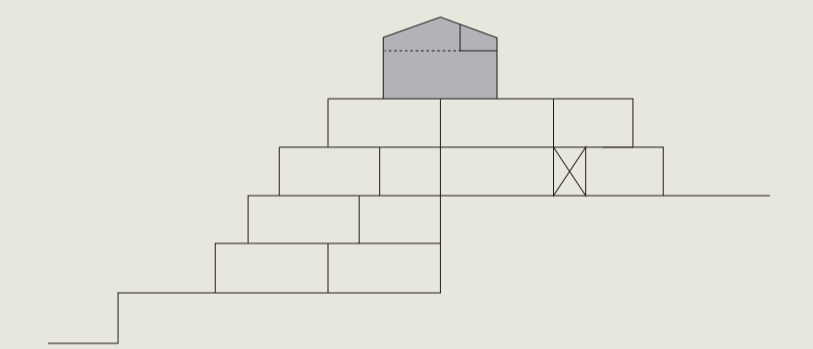

תוכנית קומה

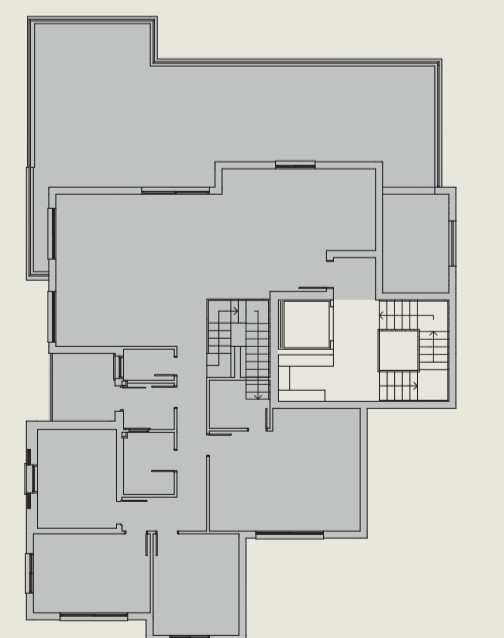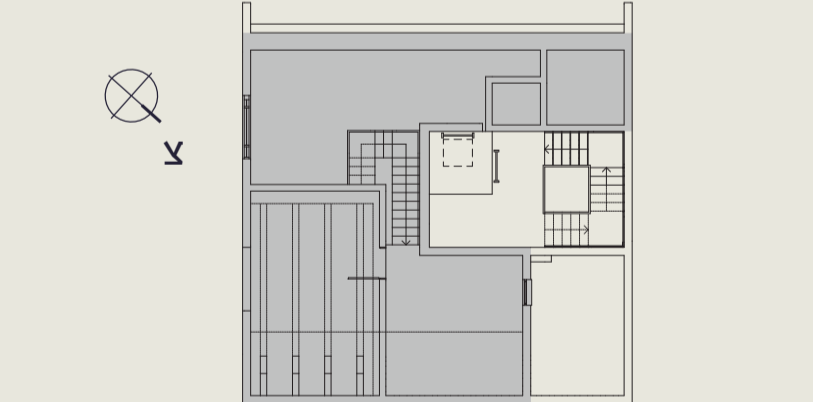

המוצג בפרוספקט זה, לרבות רישום, איורים, מידות, השטחים והתוכנית הרעיונית, הינם לאנדר המועדף בלבד. תכנית עיקרית המפיקה והגמישה למטרע כללי. מודעה המכיל מפורטים מטרע כפוי ותכנית מכר ורם, בלבד מחייבים את החברה. תכנית זו אינה מהווה מצג או הצעה ולא תהיה חלק מתנאי ההתקשרות ההסכם בין הצדדים.
10/2/2021 ח.ל.ט