



קומת עליית גג

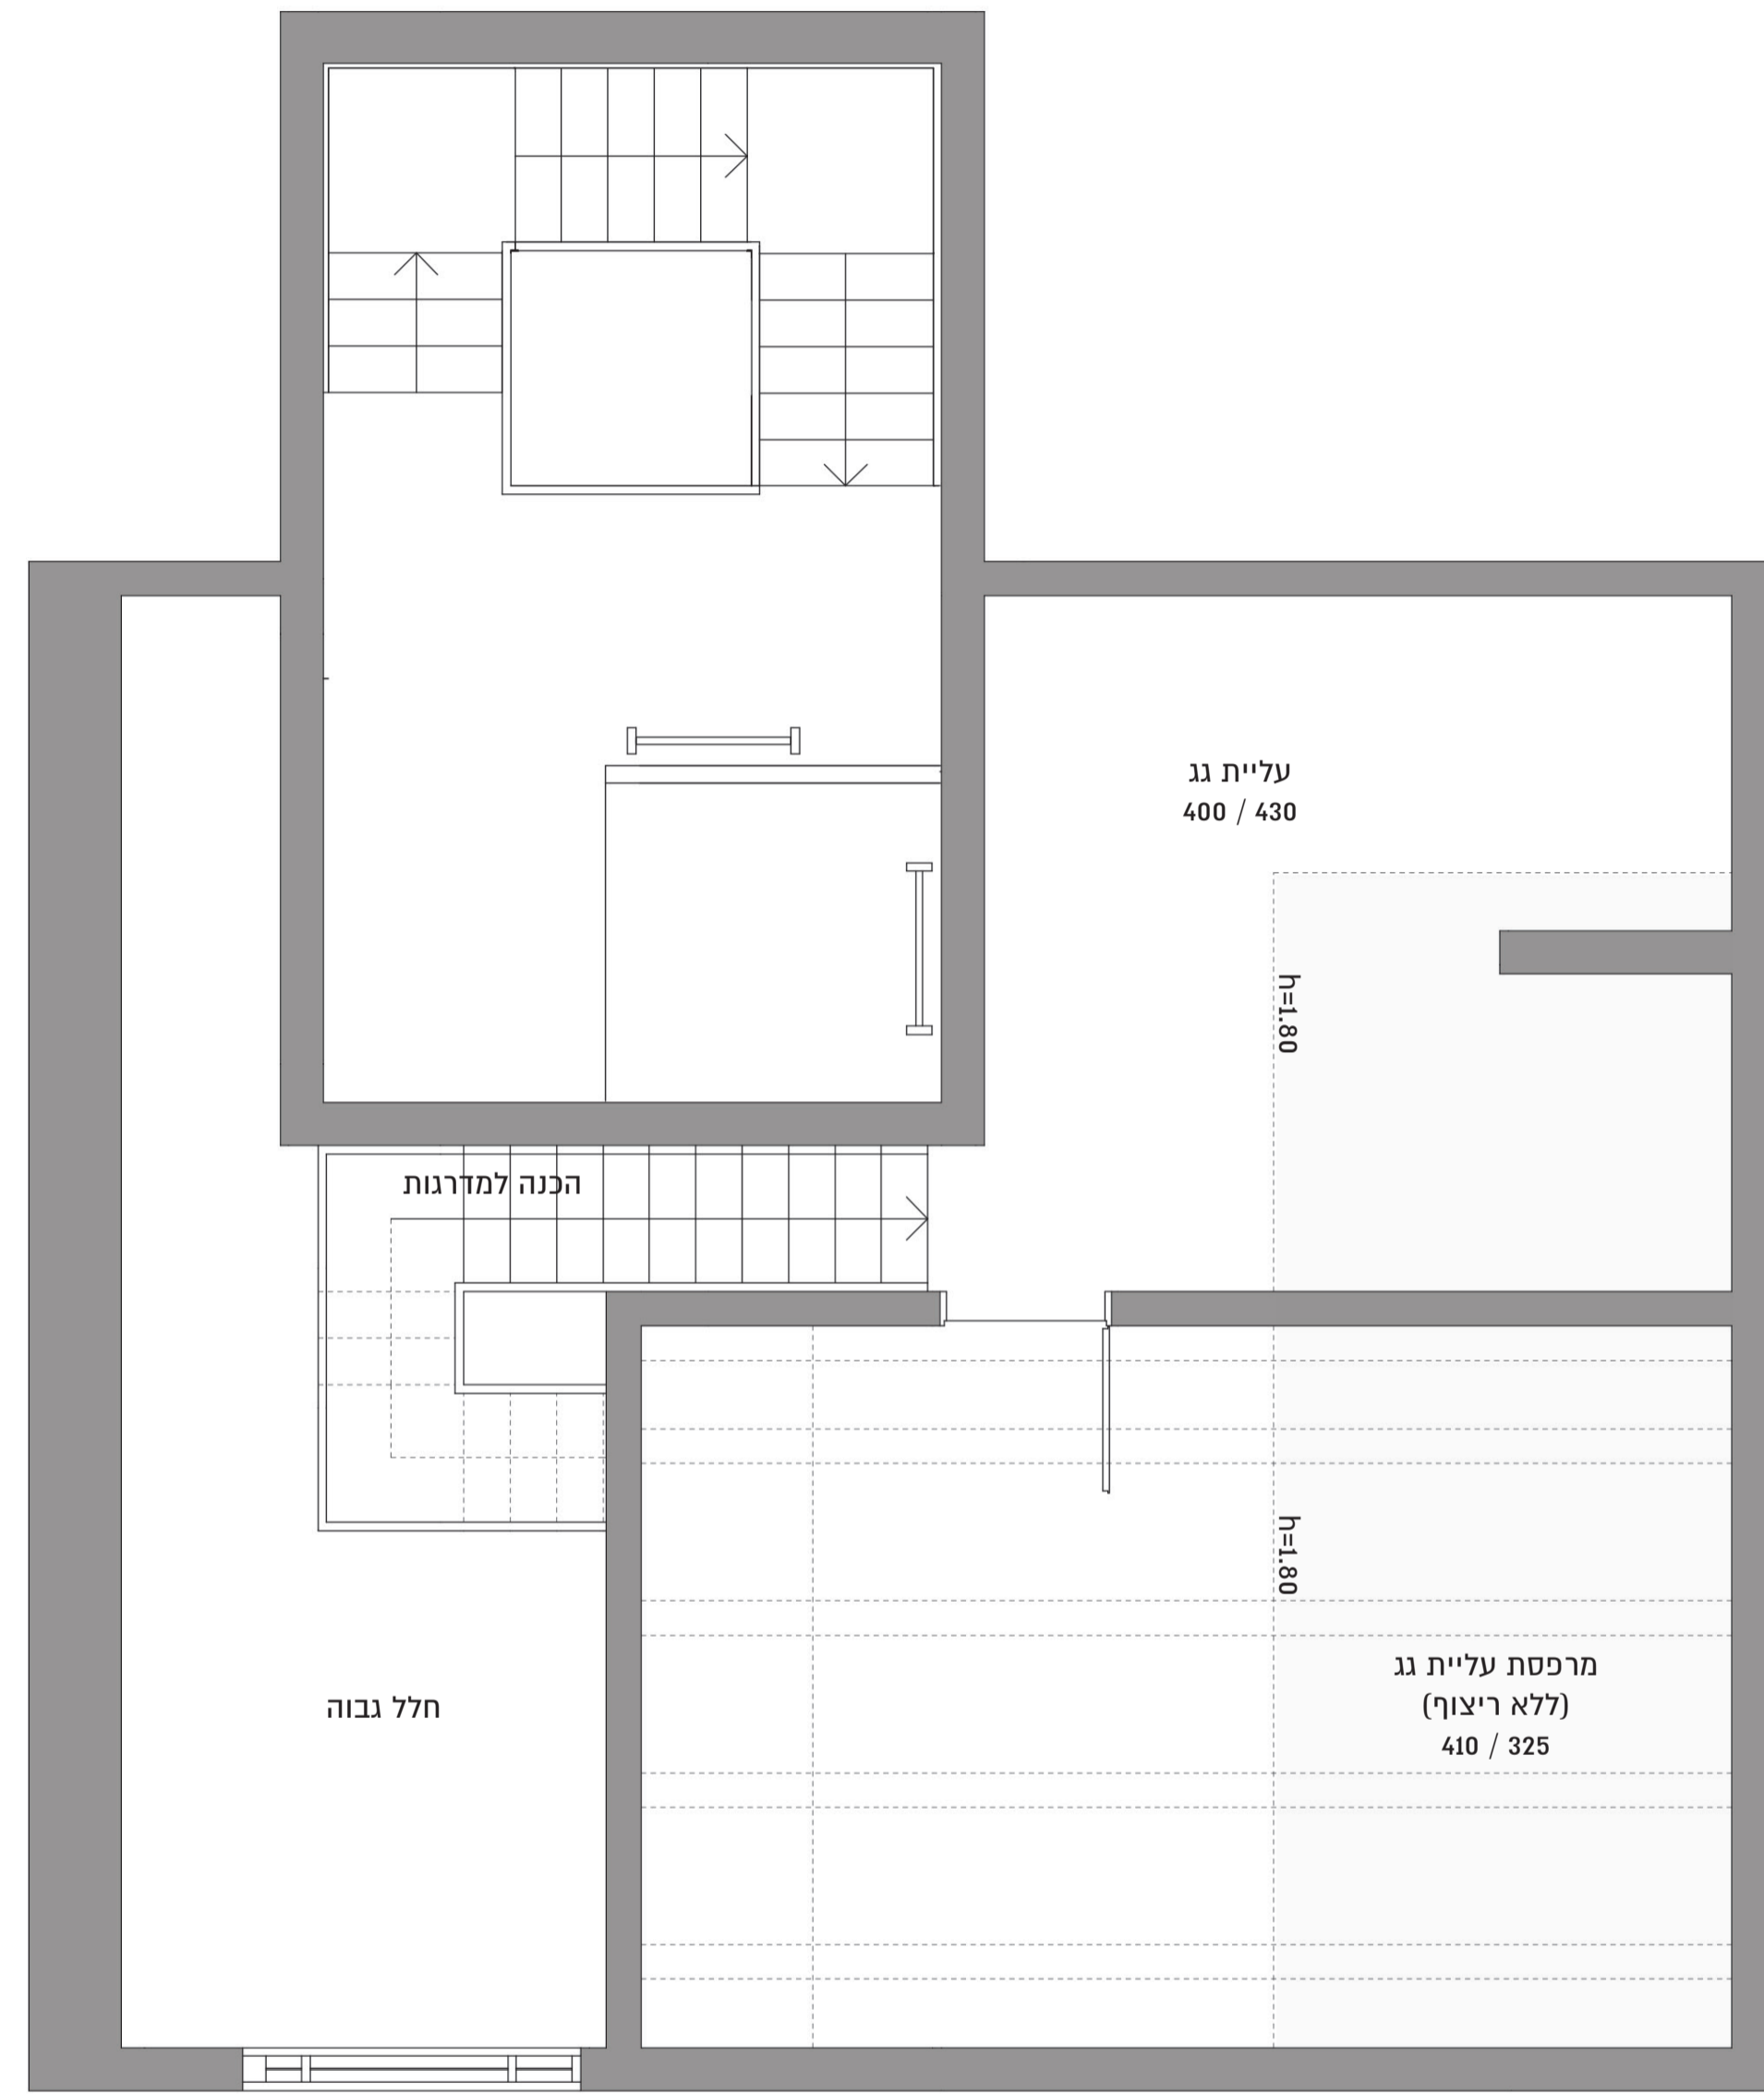


קומה 2




תוכנית קומת עליית גג

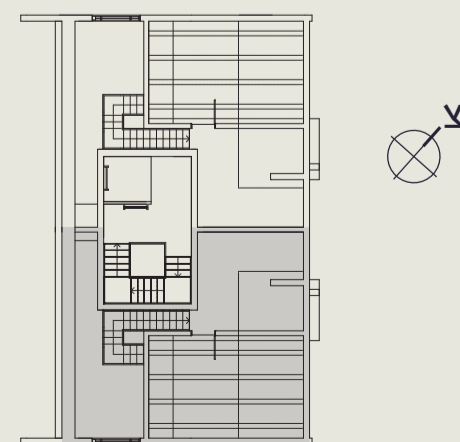

תוכנית קומה 2

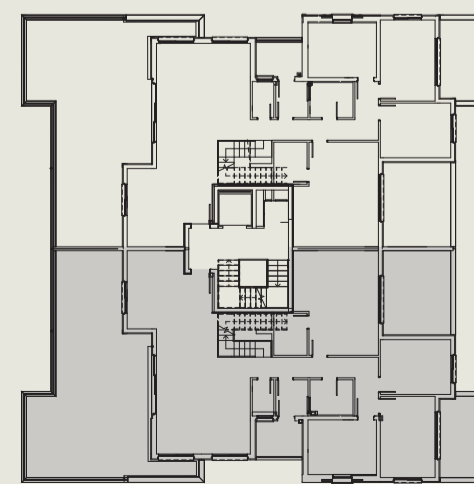

חתך הבניין

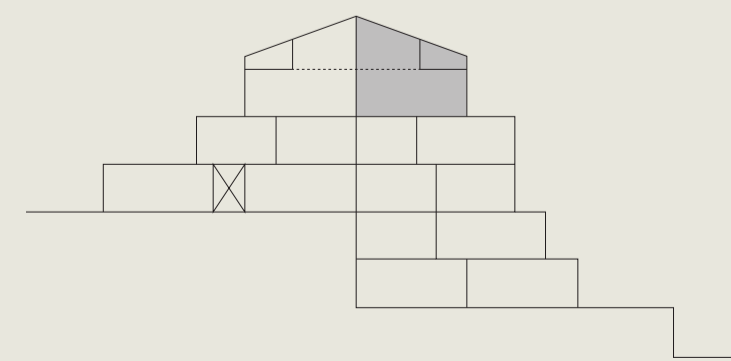

פירוט השטחים:

שטח הדירה:	147 מ"ר
שטח מרפסות במפלס הדירה:	69.5 מ"ר
גג ללא גישה, במפלס הדירה:	26 מ"ר
עליית גג:	13.46 מ"ר
מרפסת עליית גג:	17 מ"ר
סה"כ שטח:	272.5 מ"ר

בניינים 1,3,7,9  
דירה מס' 13, קומה 2

בניינים 2,4,8,10  
דירה מס' 14, קומה 2

מגה פנומהאוז 5 חד'+עליית גג  
סה"כ שטח: 272.5 מ"ר