




PARKHOUSE

GARDENHOUSE

דירת גן 6 חדרים
146 מ"ר + 126 מ"ר גינה

בניין 1
דירה 1

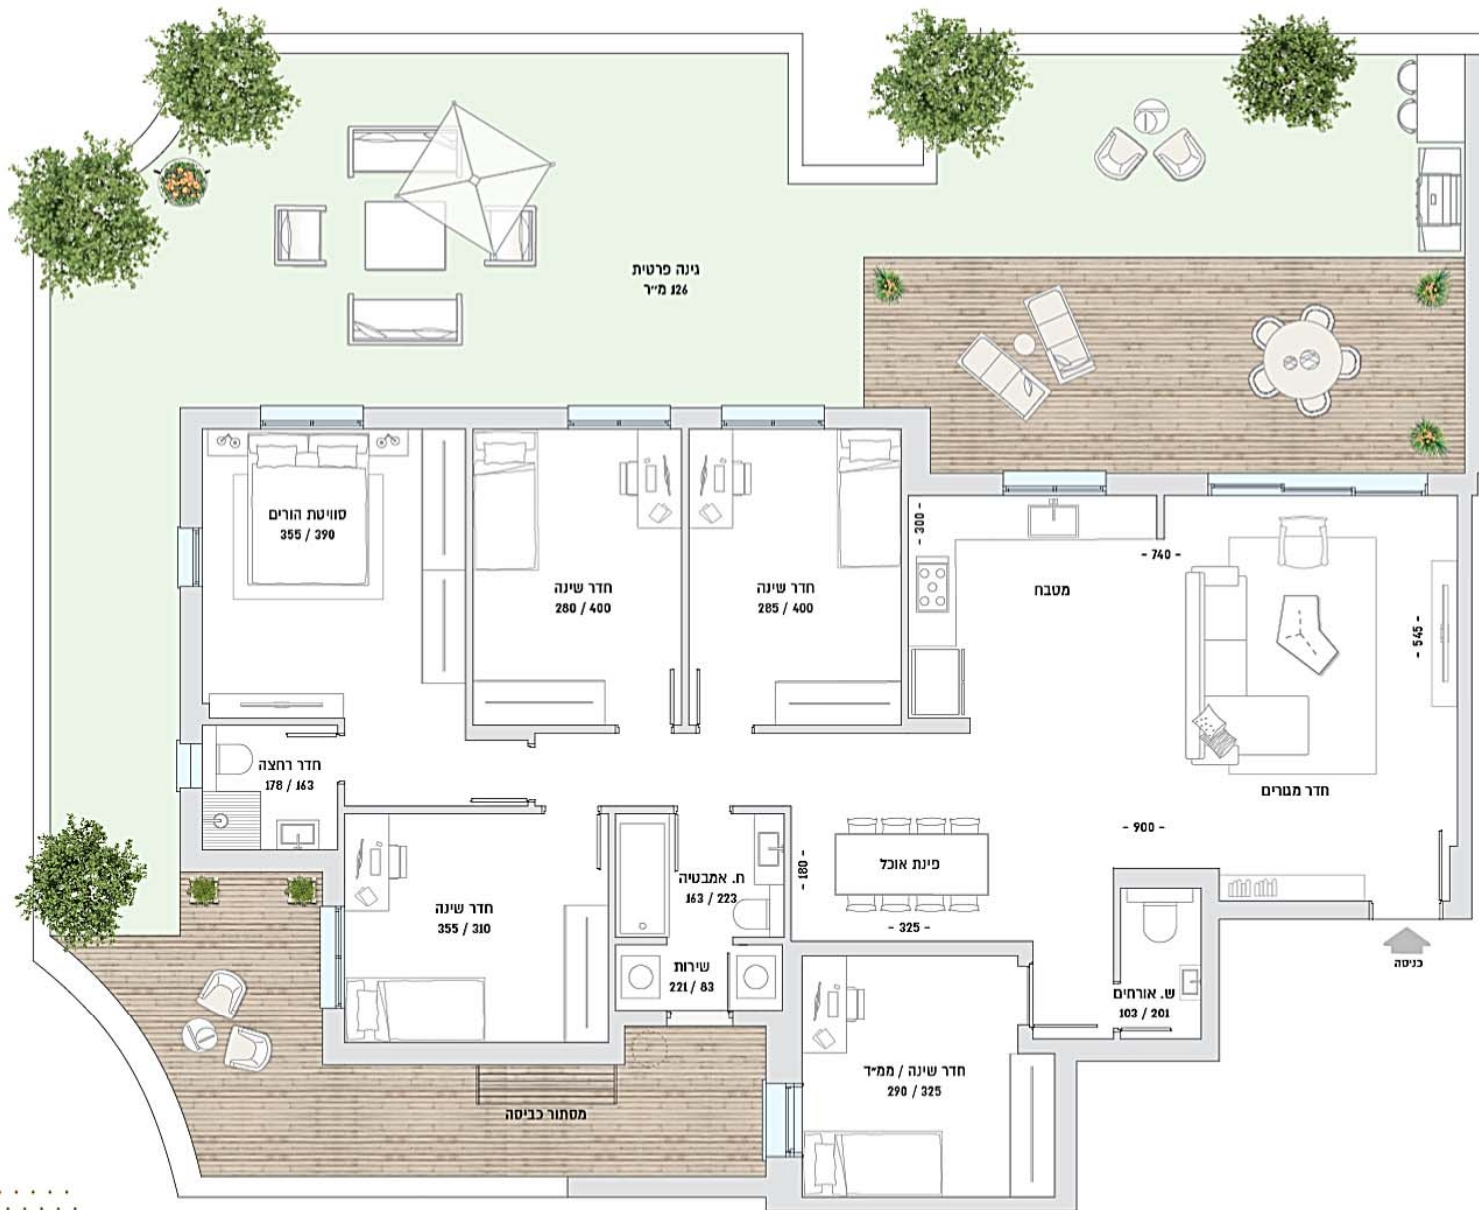

המונח בפוסטסקט זה לרבות רישום אחרים, מידות ותכניות הרעיוניות הולם לצורך המשמש בלבד. תקביר עקרו המפורט בטכני ויזו לשיעור כללי לוחות וממדי פרויקטים שונים טכני ותכניות נפרד וזמן בלבד. מומלצים את הבחירה המנעת זו אינה טמונה 25% או הנגעה חריגה חריג חלק נוחים הותקשות והוטבסס בין הגדרים. ט"ח 26/4/2020